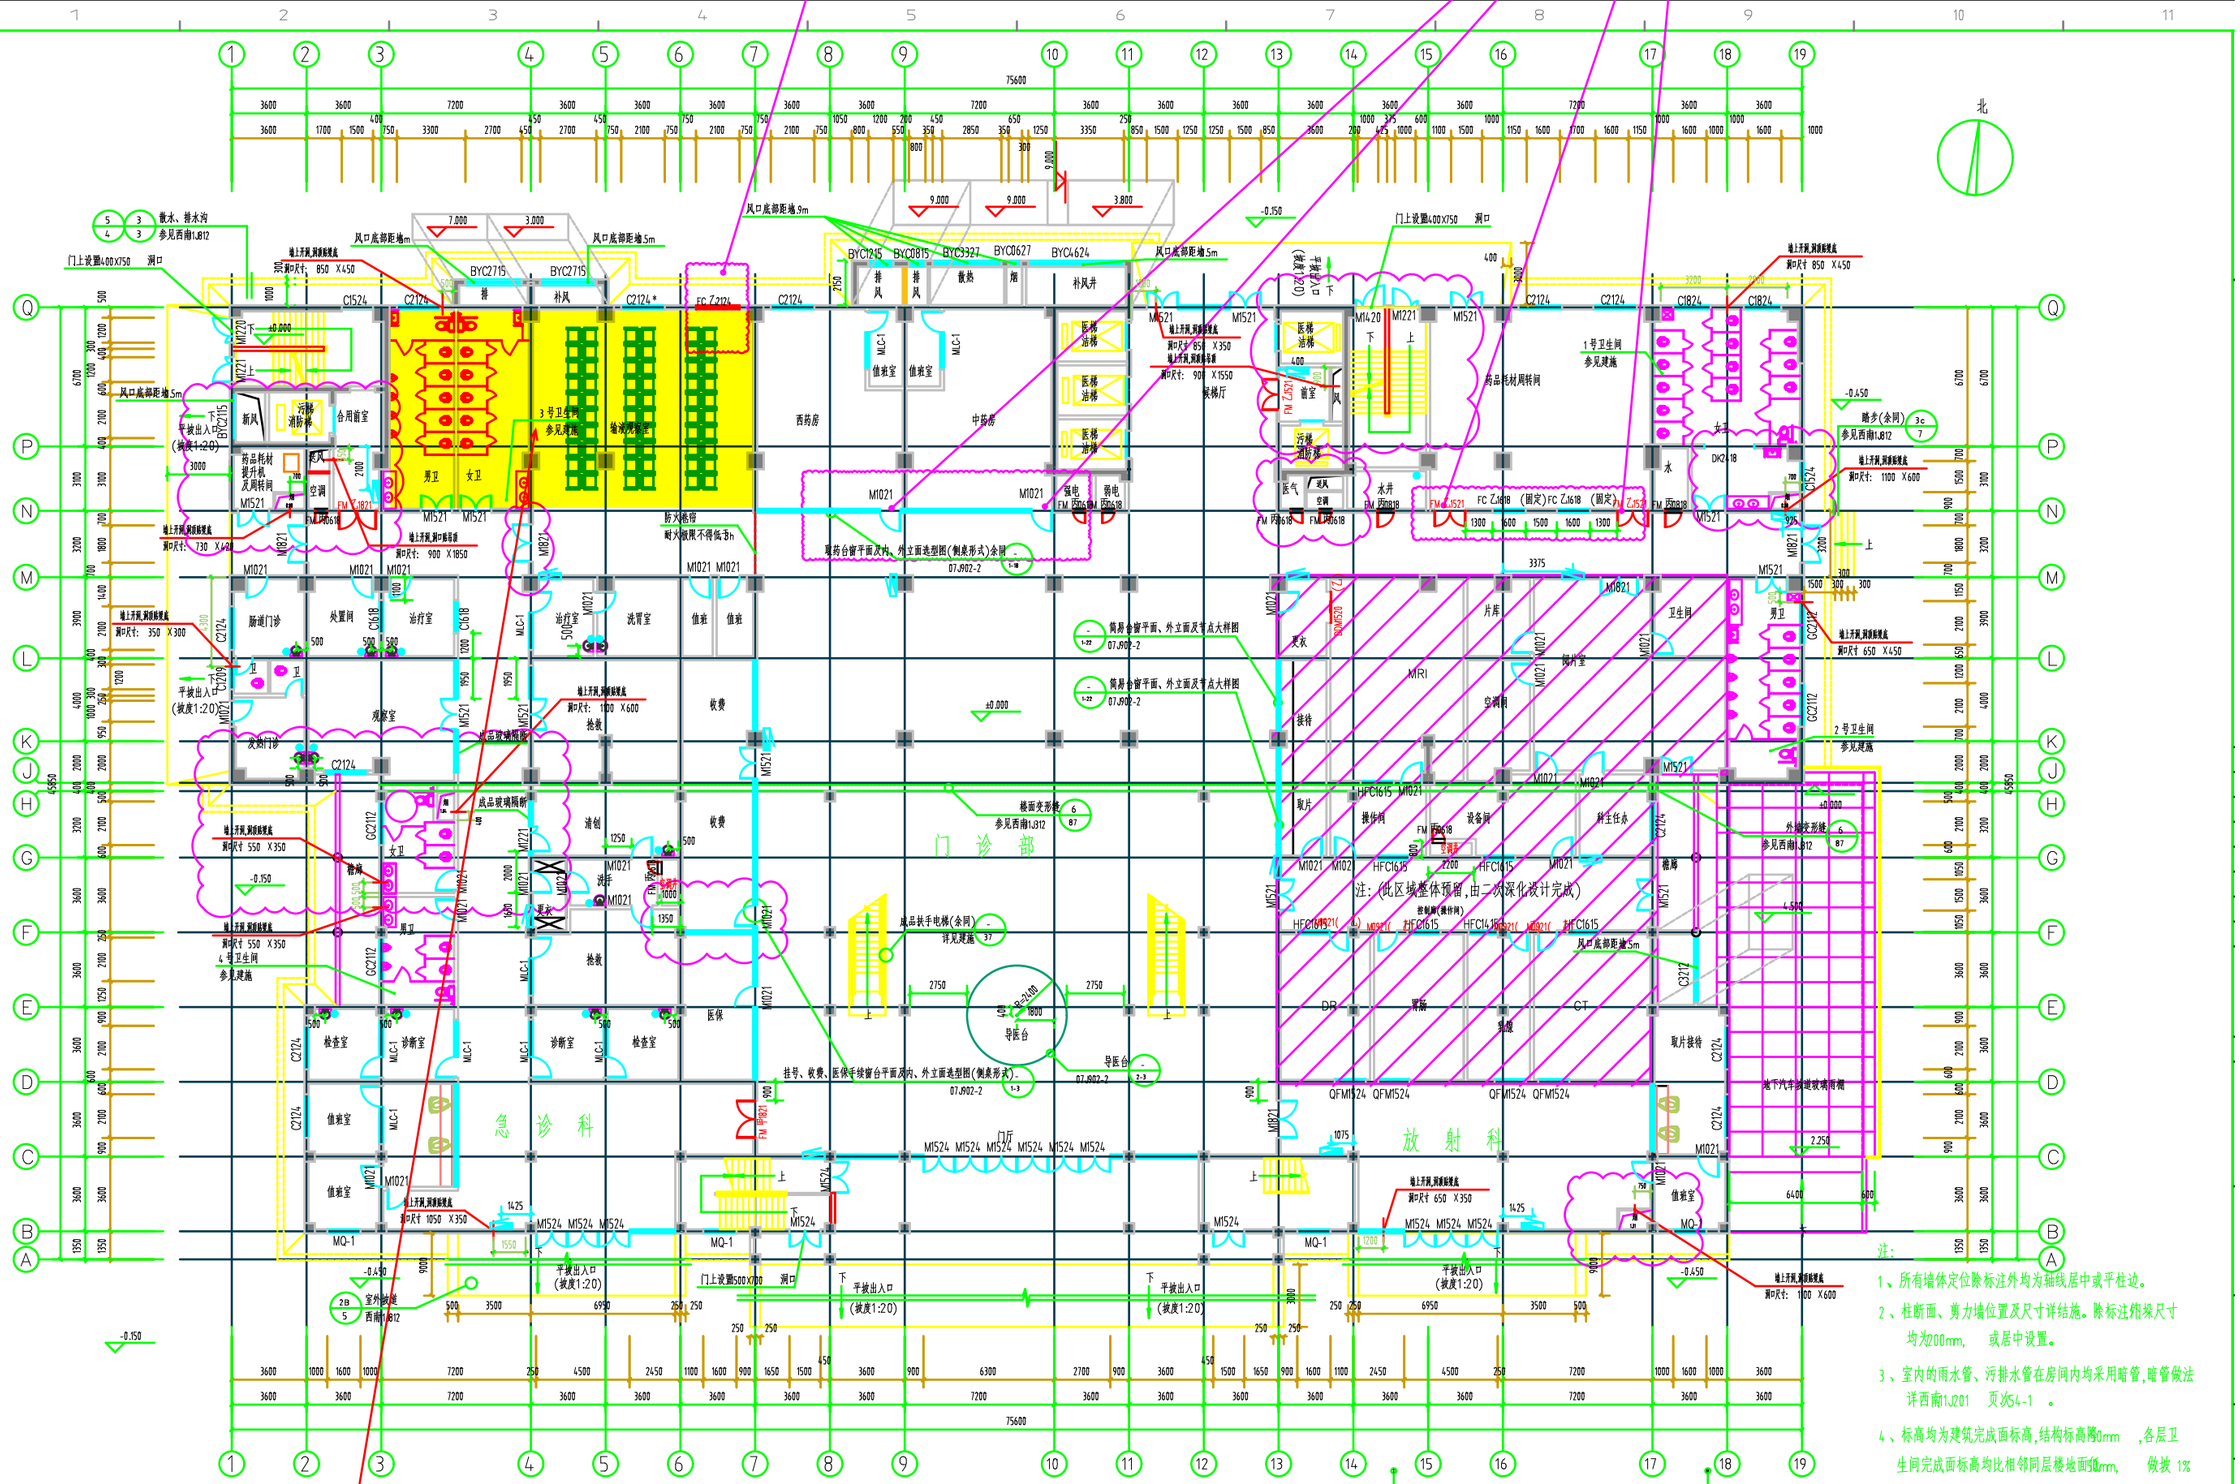

一层平面图1:150

建筑面积:3166.69㎡

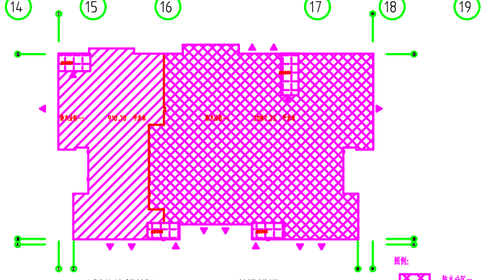

防火分区示意图

注:

1、所有墙体定位除标注外均为轴线居中或平柱边。

2、柱断面、剪力墙位置及尺寸详结施。除标注外梁尺寸均为200mm, 或居中设置。

3、室内的雨水管、污排水管在房间内均采用暗管,暗管做法详西南1J201 页次54-1 。

4、标高均为建筑完成面标高,结构标高降50mm ,各层卫生间完成面标高均比相邻同层楼地面低15mm, 做坡 1%坡向地漏。卫生间设施选用成品二装定,本设计仅做到管网到位,详水施。

5、设备留洞定位图详各专业图纸。

6、所有疏散走道上门均不能锁闭。

7、档案库内对外开窗,均为内外两扇,中间夹防虫纱窗。

8、紧邻病房的电梯井道采取隔声、减噪设施,详见国标08J931 电梯井道隔声构造。

9、低窗(窗台高度小于900)均作护窗栏杆同窗宽,净高1100.参照西南1J412 临空栏杆距地900 内作实体。

10、电井,水井砖砌门槛高均为300 。

11、所有疏散走道上门均不能锁闭。

12、除特殊说明外,所有卫生间、楼梯间门、电梯井道门的定位尺寸以大样图为准。

楼层标高	层号	地下室-1F	1F	2F	3F	4F	5F	6F	7F	8F	主屋面	构架层(水箱底板)	阁楼底板	屋脊高度
	相对标高H	-5.700	±0.000	4.500	9.000	13.200	17.400	21.600	25.800	30.300	35.100	39.900	45.900	53.000